


Toekomstige situatie Pannerden Fase 1

Voorlopig ontwerp - mei 2024




Bomen in het straatbeeld:

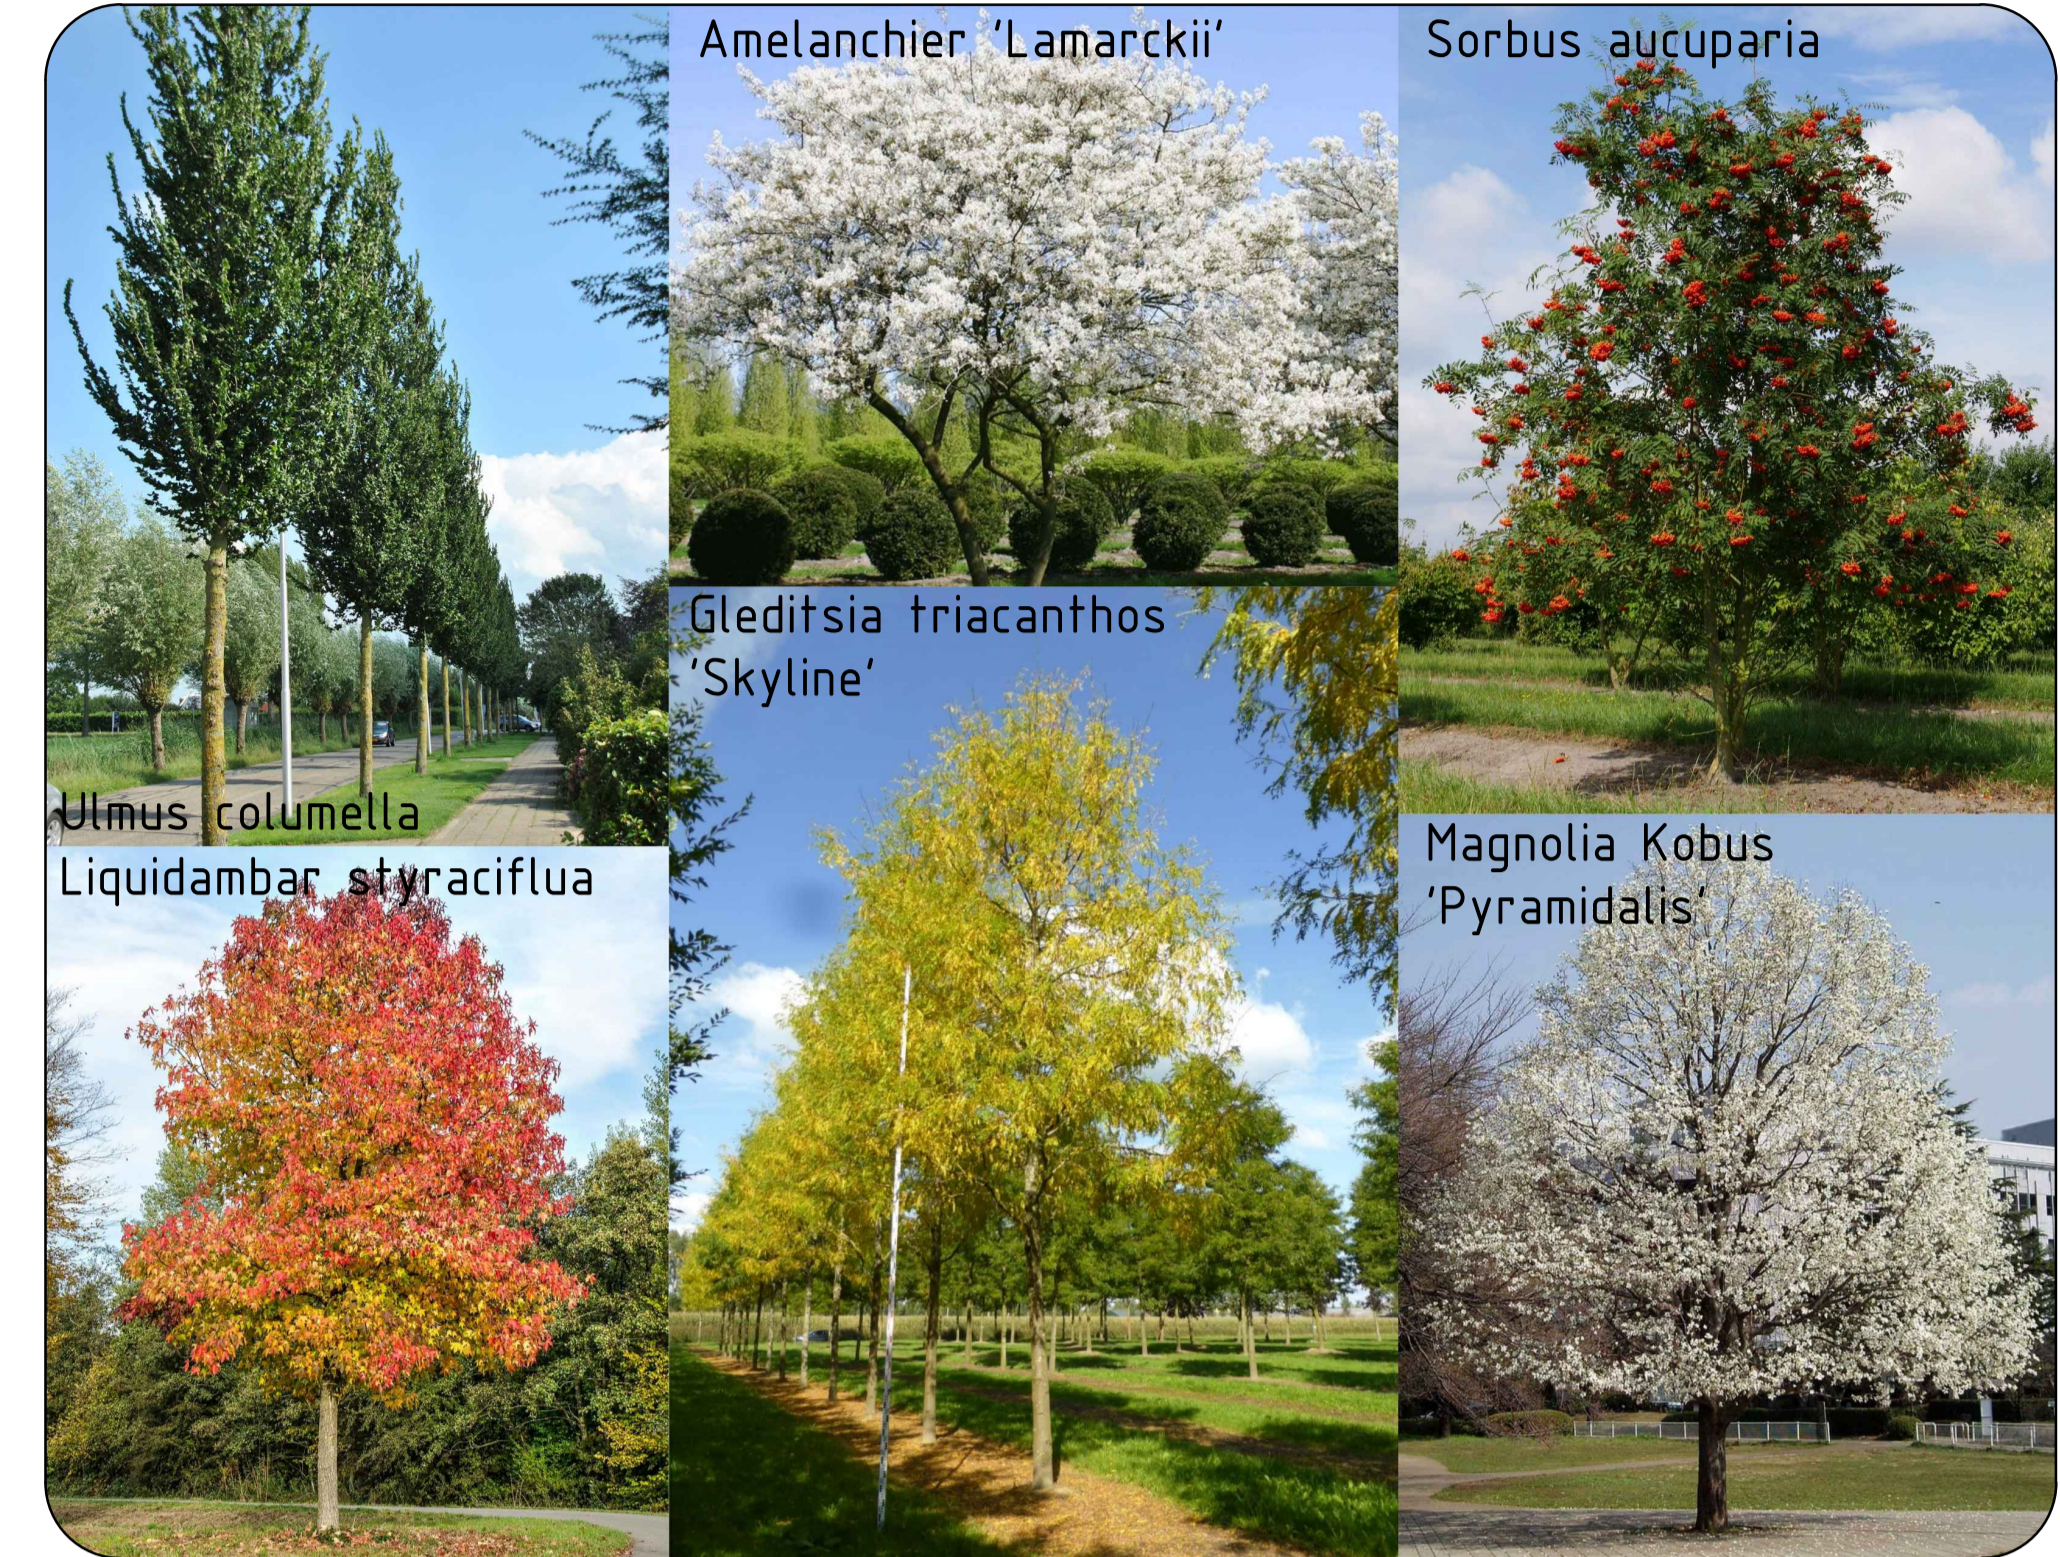

Bomen voor park:



Fruitbomen:

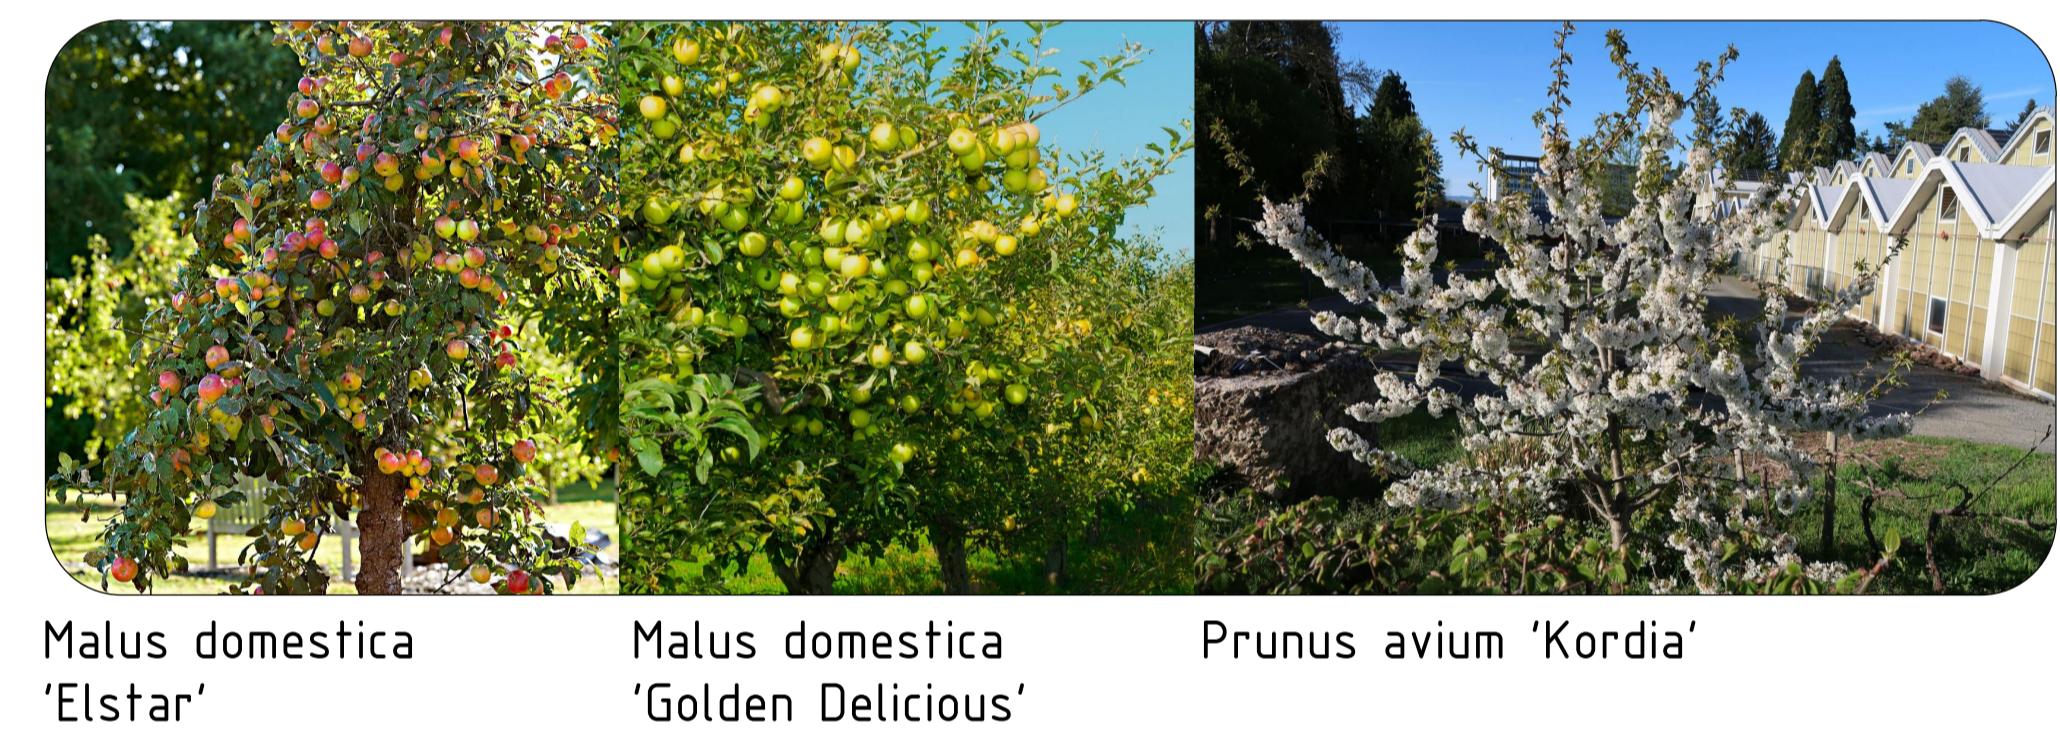

Vaste planten:



LEGENDA

- Straatbakstenen keiformaat, keperverband, rijbaan
- Straatbakstenen keiformaat, keperverband, verkeersplateau
- Betonstraatstenen dubbelklinkers, halfsteensverband, voetpad
- Betonstraatstenen dubbelklinkers, halfsteensverband, parkeren
- Straatbakstenen, keperverband, voetpad
- Asfaltverharding
- Betonstraatstenen dubbelklinkers, halfsteensverband, kleur rood, fietspad
- Groenstrook: Heesters/vaste planten
- Gras
- Wandelpad: Halfverharding, Achterhoeks Padvast
- Betonstraatstenen dubbelklinkers, halfsteensverband, voetpad, inritlocatie
- Inrit naar woning met groene bestrating
- Parkeerplaatsen met straatbakstenen en natuursteen
- Nieuw aan te brengen boom
- Bestaande boom
- Projectgrens

