


# Toekomstige situatie Pannerden Fase 1

Voorlopig ontwerp - mei 2024



- LEGENDA**
- Straatbakstenen keiformaat, keperverband, rijbaan
  - Straatbakstenen keiformaat, keperverband, verkeersplateau
  - Betonstraatstenen dubbelklinkers, halfsteensverband, voetpad
  - Betonstraatstenen dubbelklinkers, halfsteensverband, parkeren
  - Straatbakstenen, keperverband, voetpad
  - Asfaltverharding
  - Betonstraatstenen dubbelklinkers, halfsteensverband, kleur rood, fietspad
  - Groenstrook: Heesters/vaste planten
  - Gras
  - Wandelpad: Halfverharding, Achterhoeks Padvast
  - Betonstraatstenen dubbelklinkers, halfsteensverband, voetpad, inritlocatie
  - Inrit naar woning met groene bestrating
  - Parkeerplaatsen met straatbakstenen en natuursteen
  - Nieuw aan te brengen boom
  - Bestaande boom
  - Projectgrens

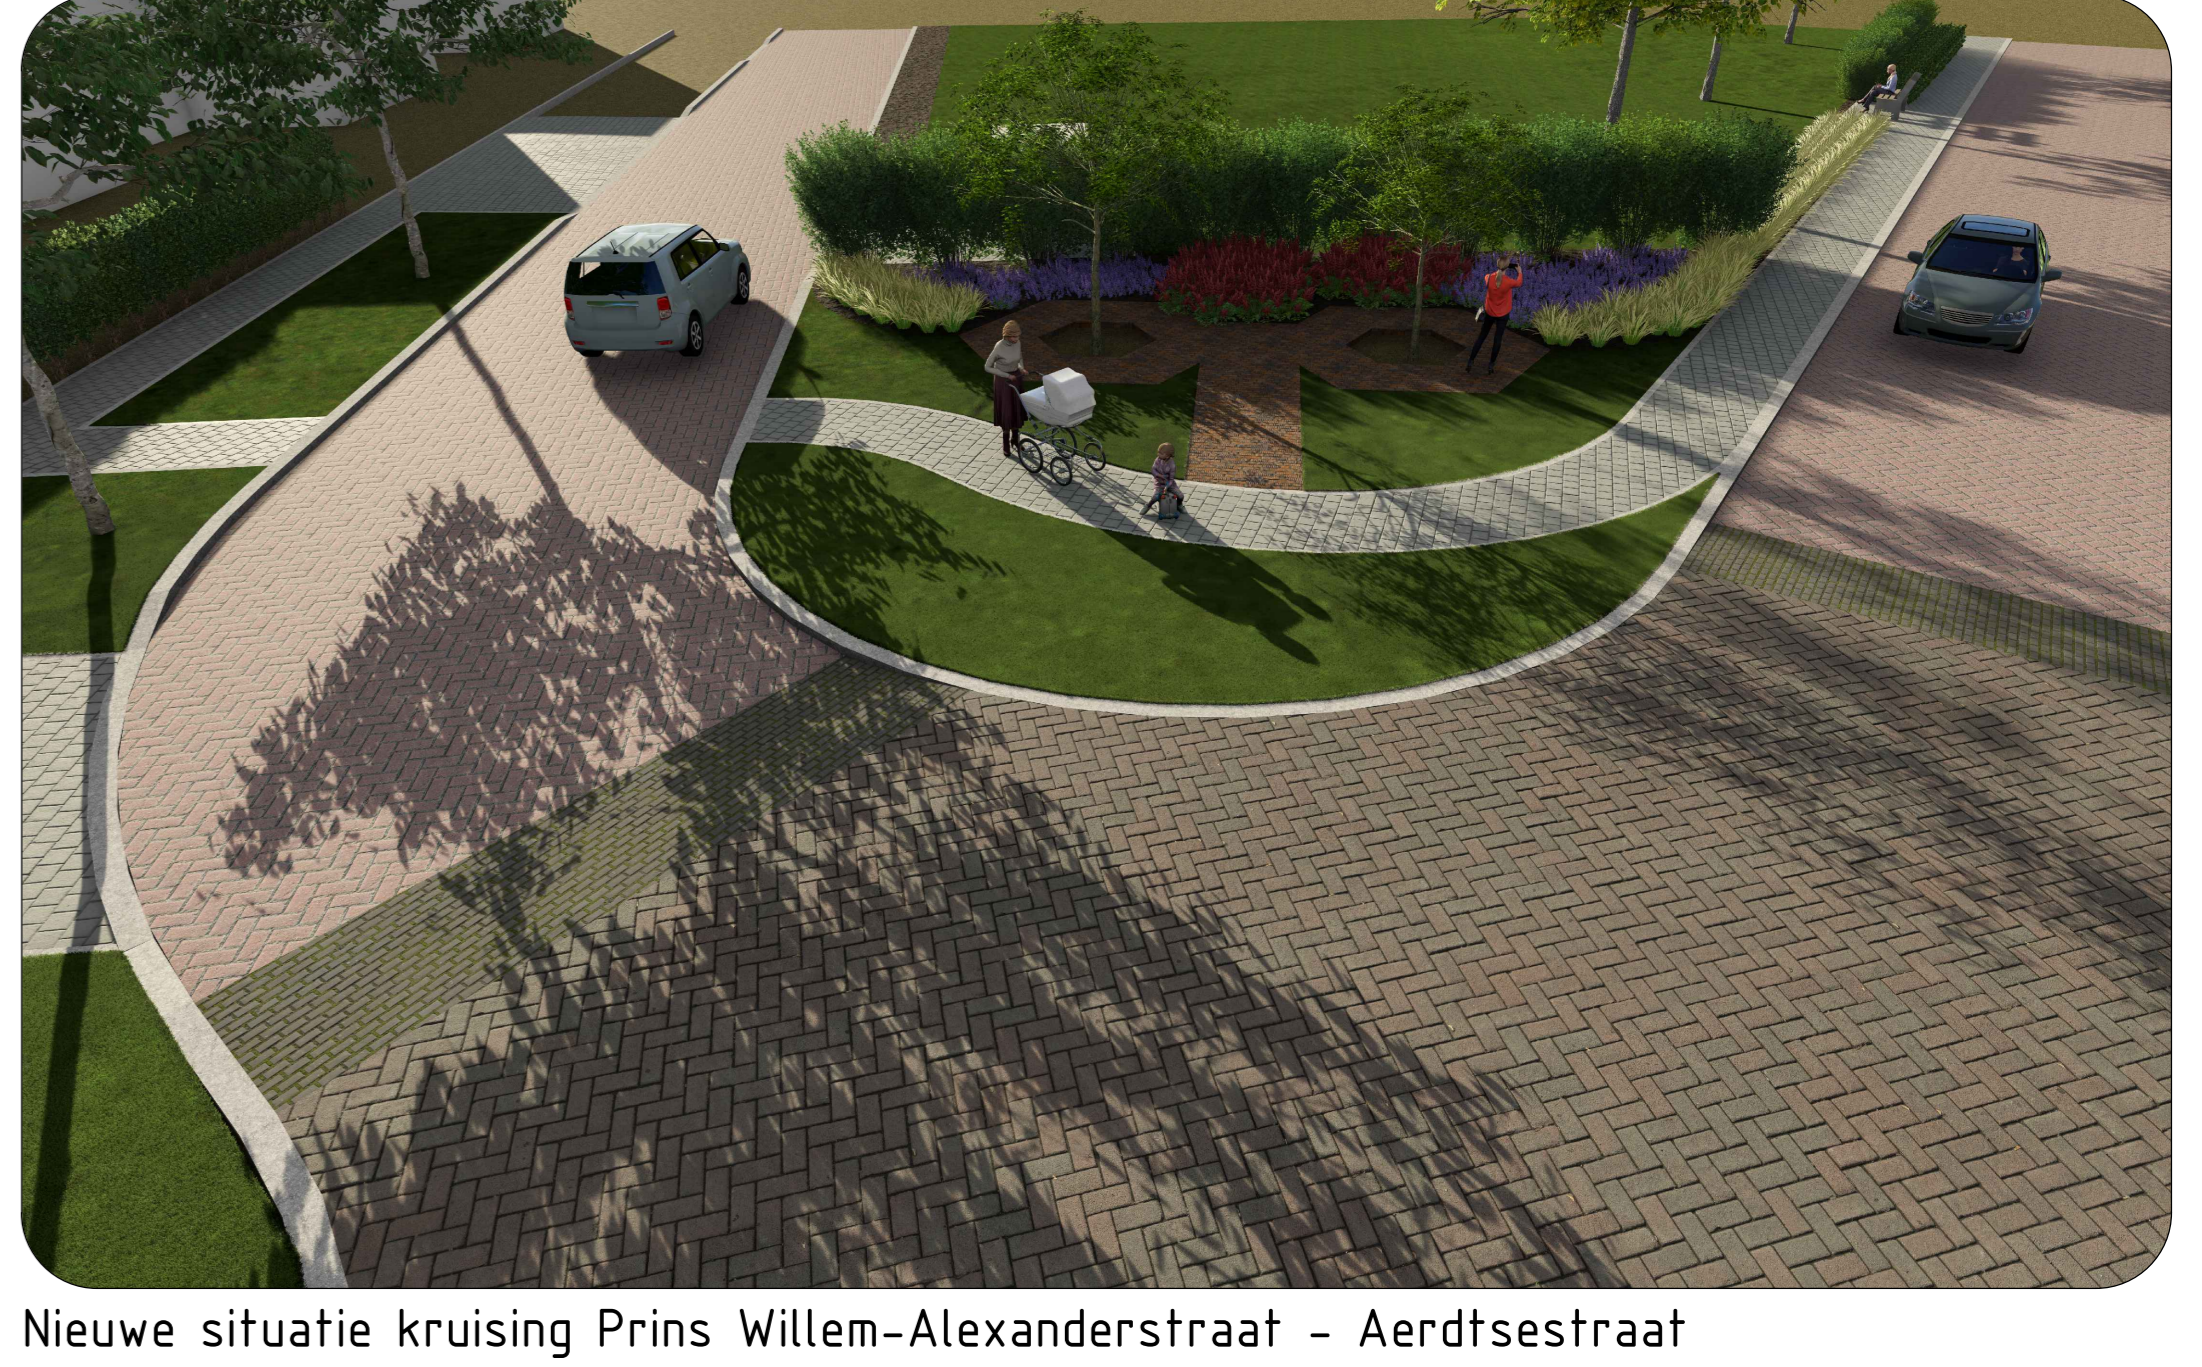