

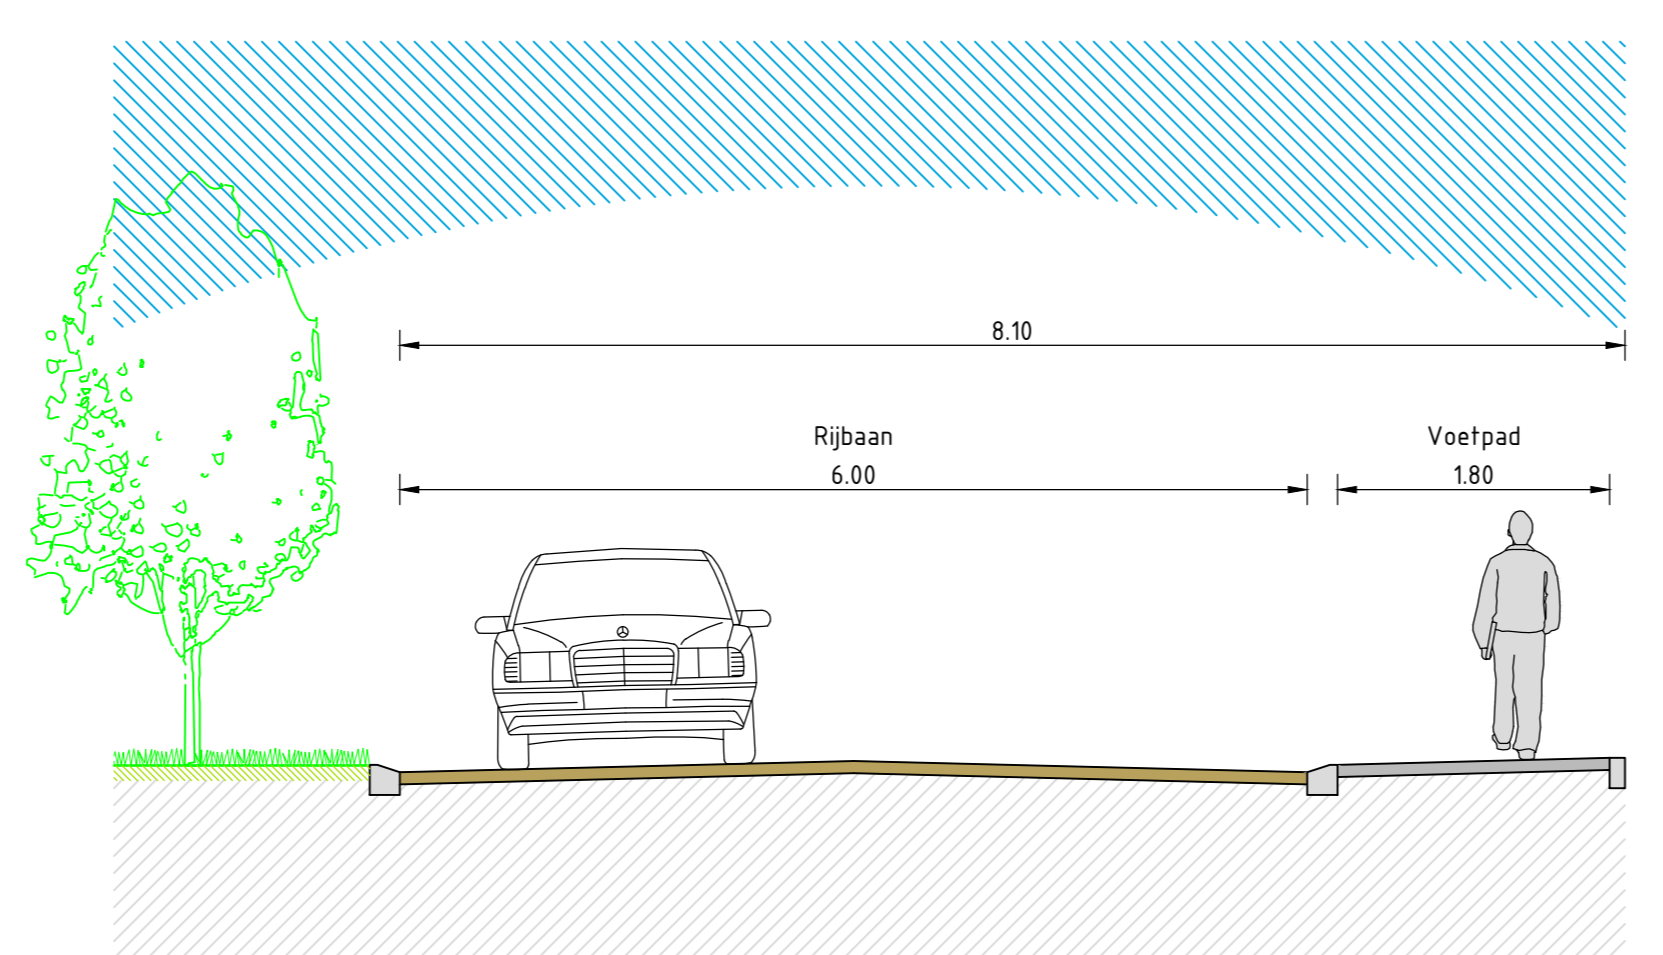


Toekomstige situatie Pannerden Fase 1


Voorlopig ontwerp - mei 2024

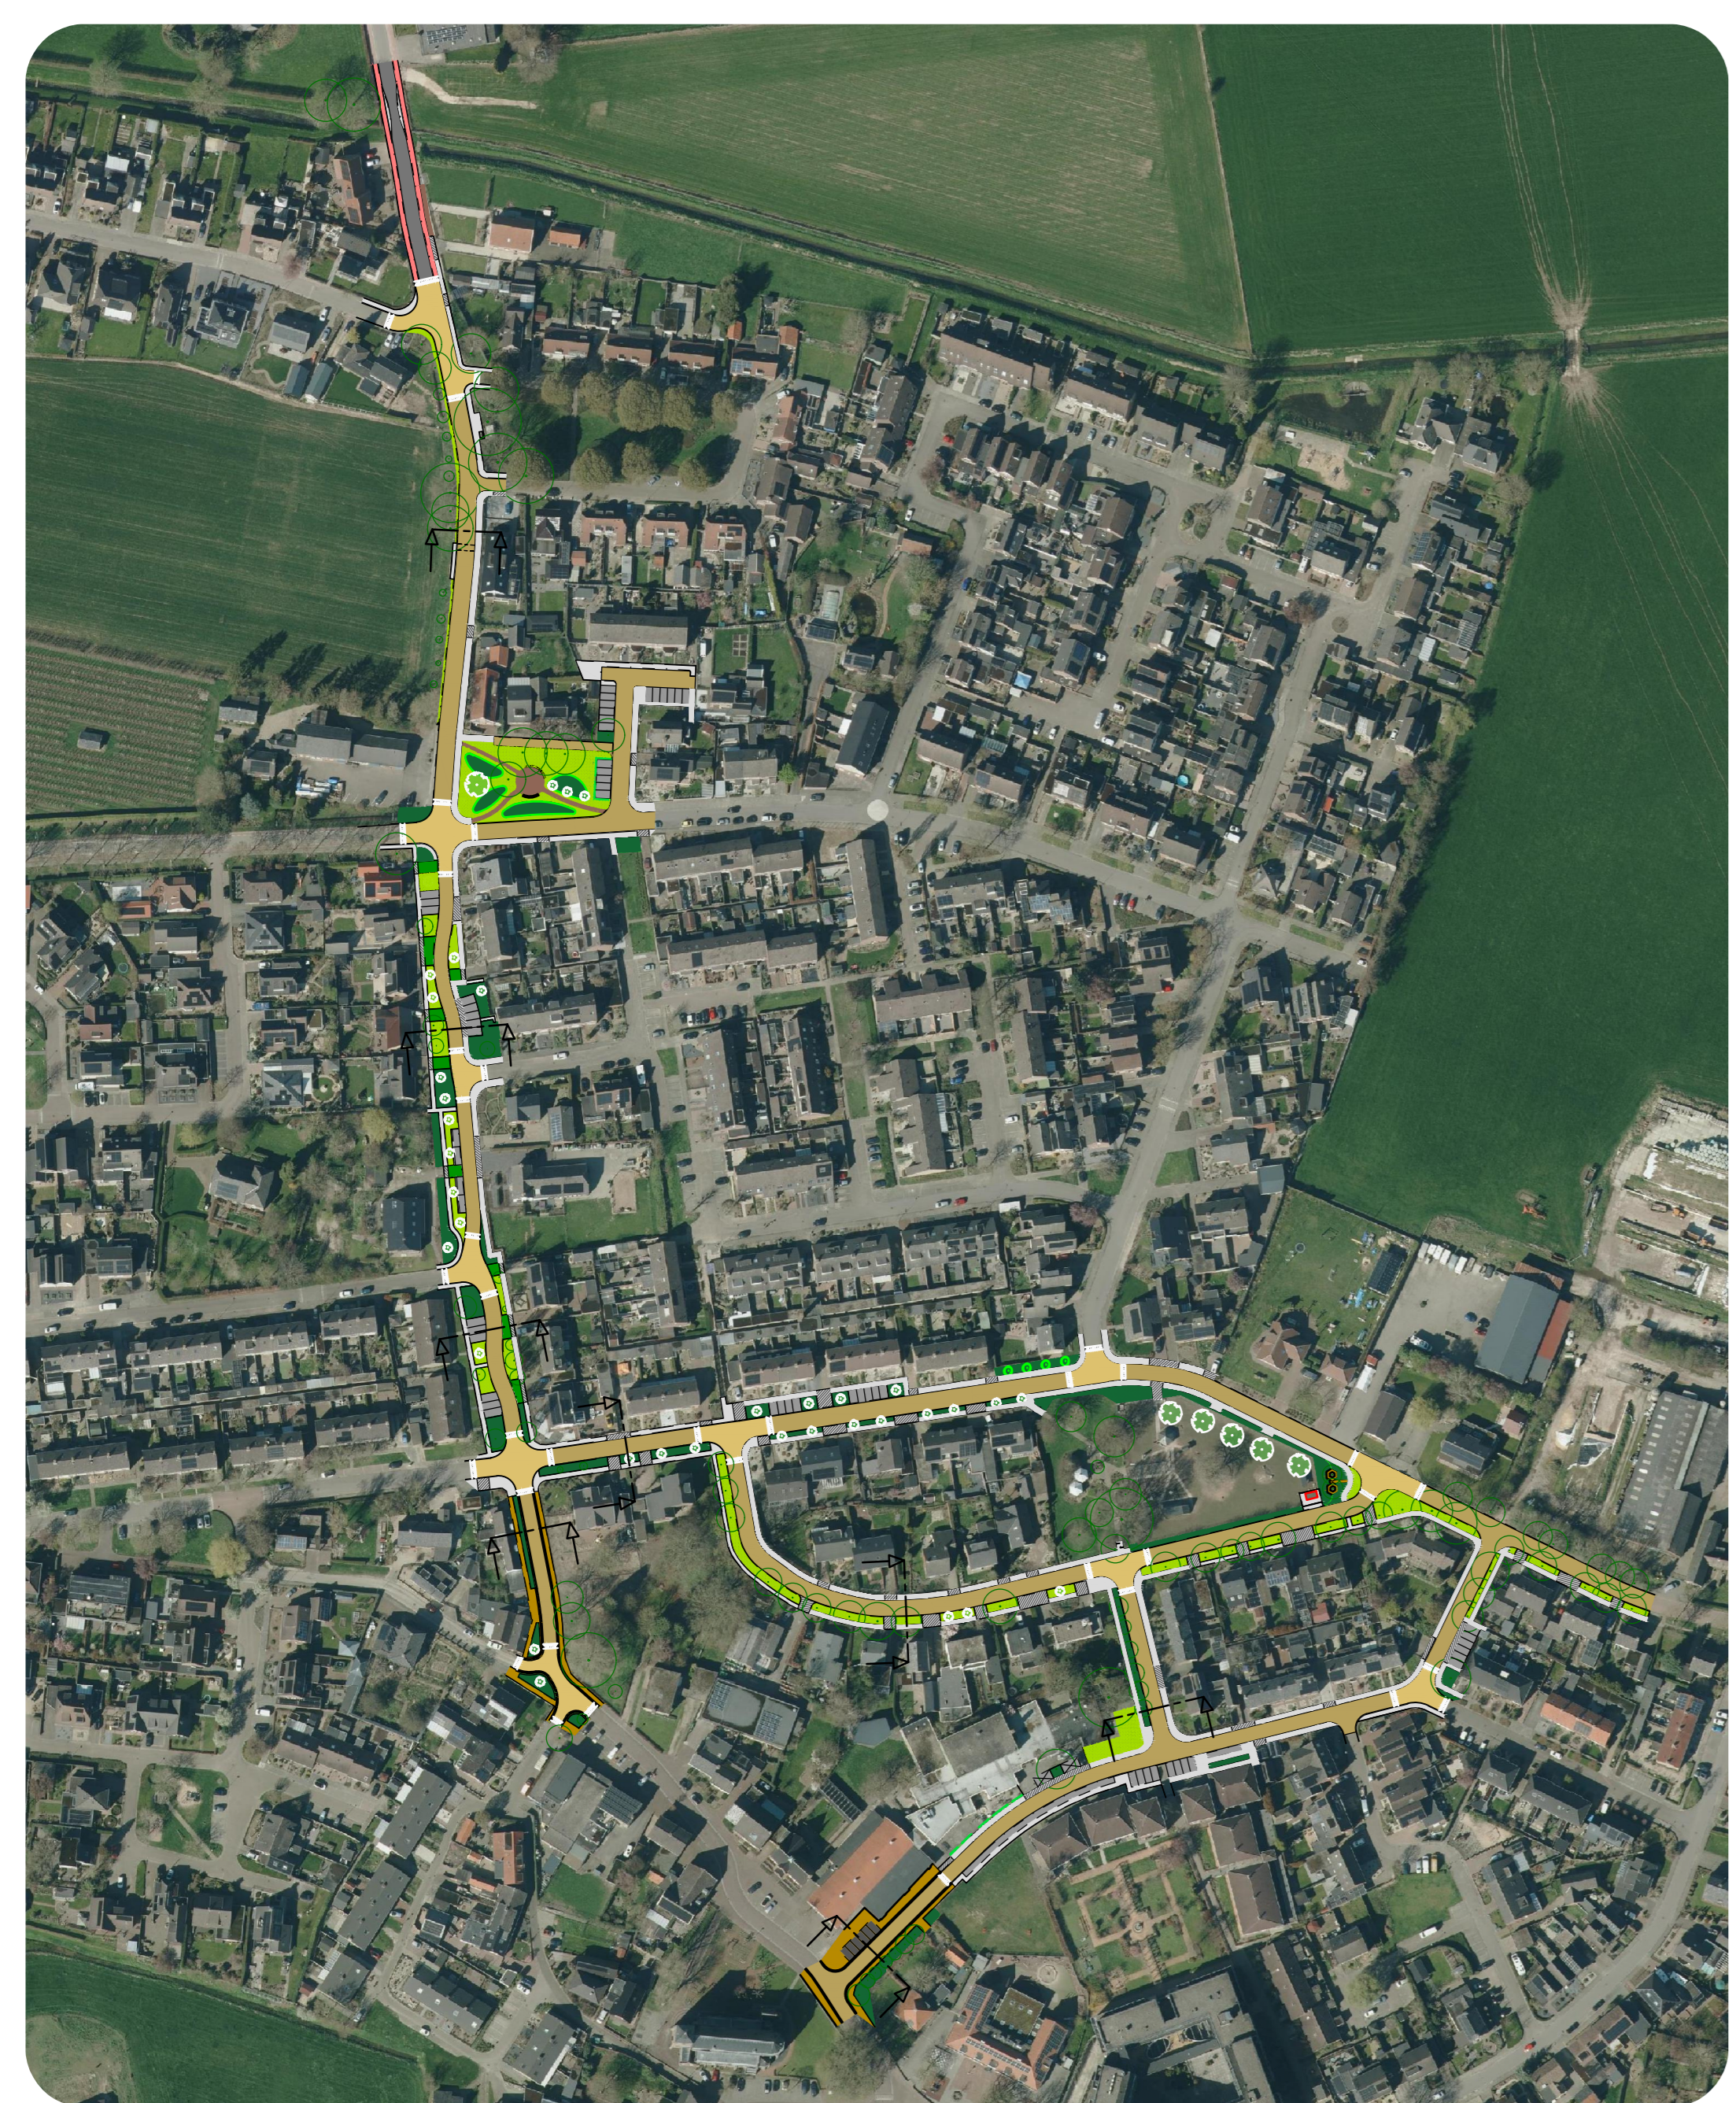


Hoogweg Noord
SCHAAL 1 : 50

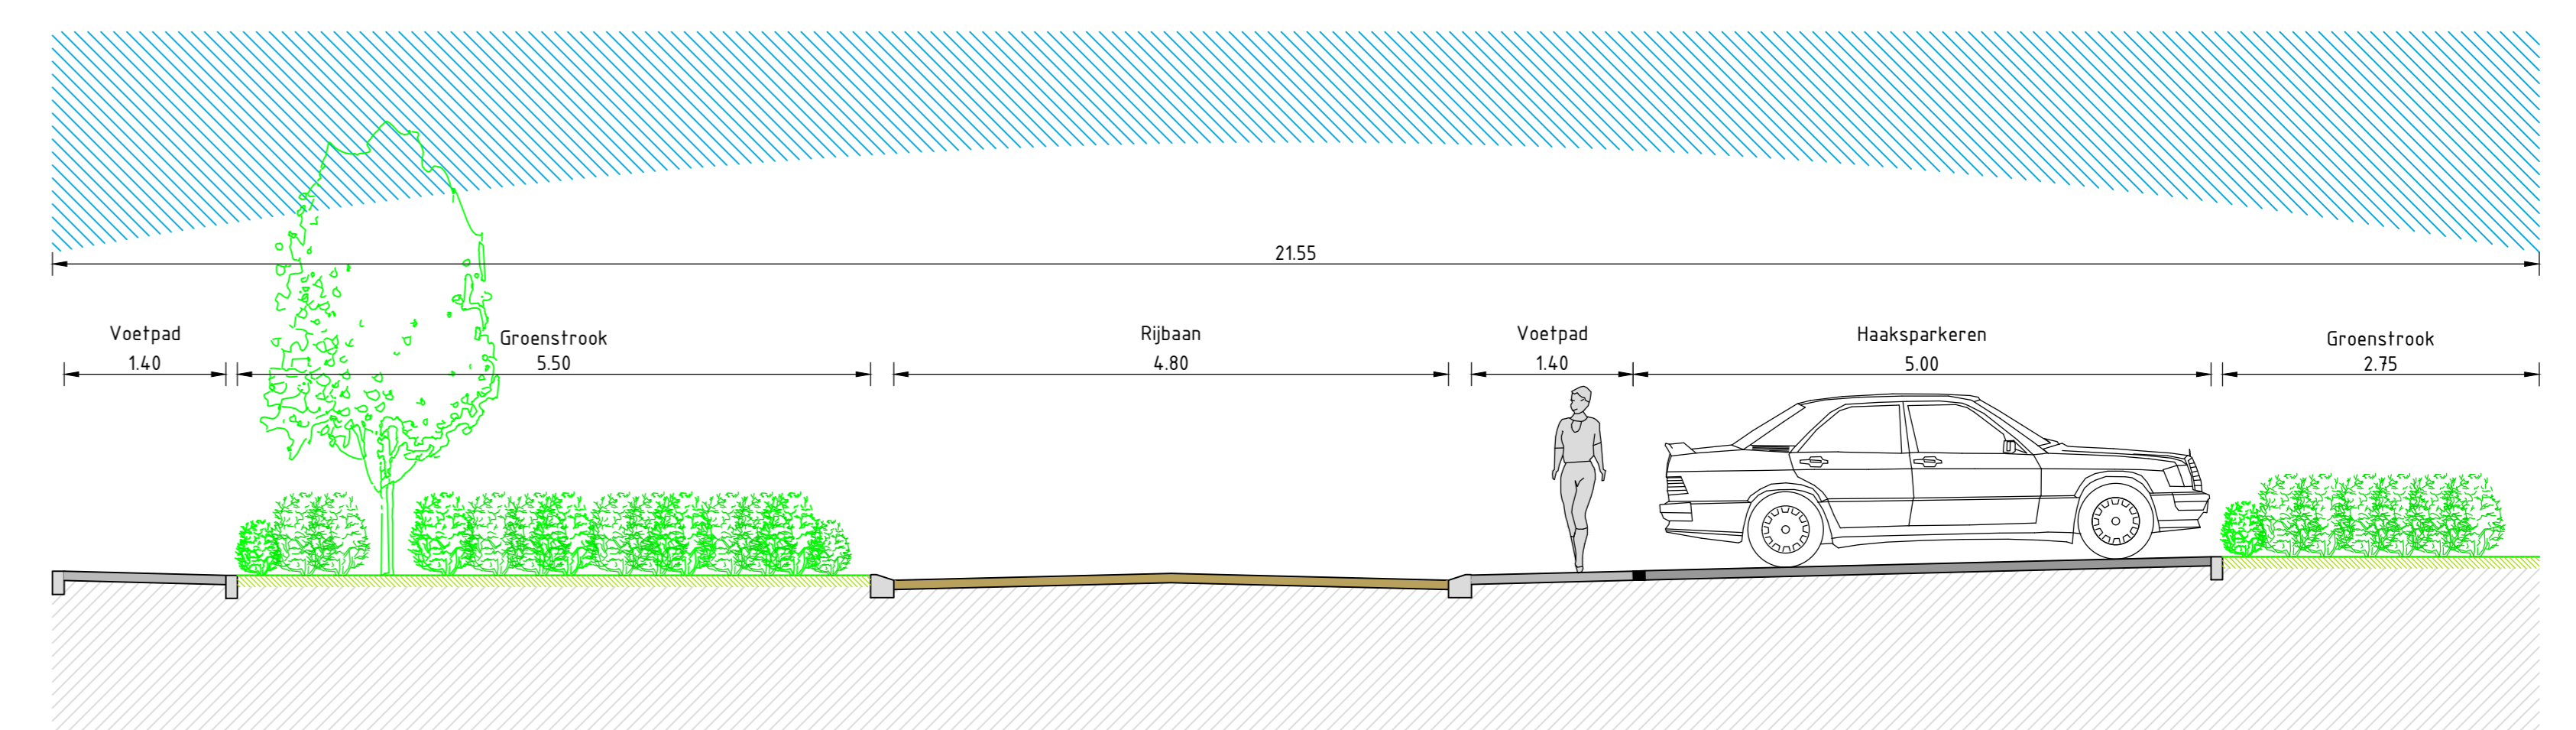


Hoogweg nabij de Pas
SCHAAL 1 : 50

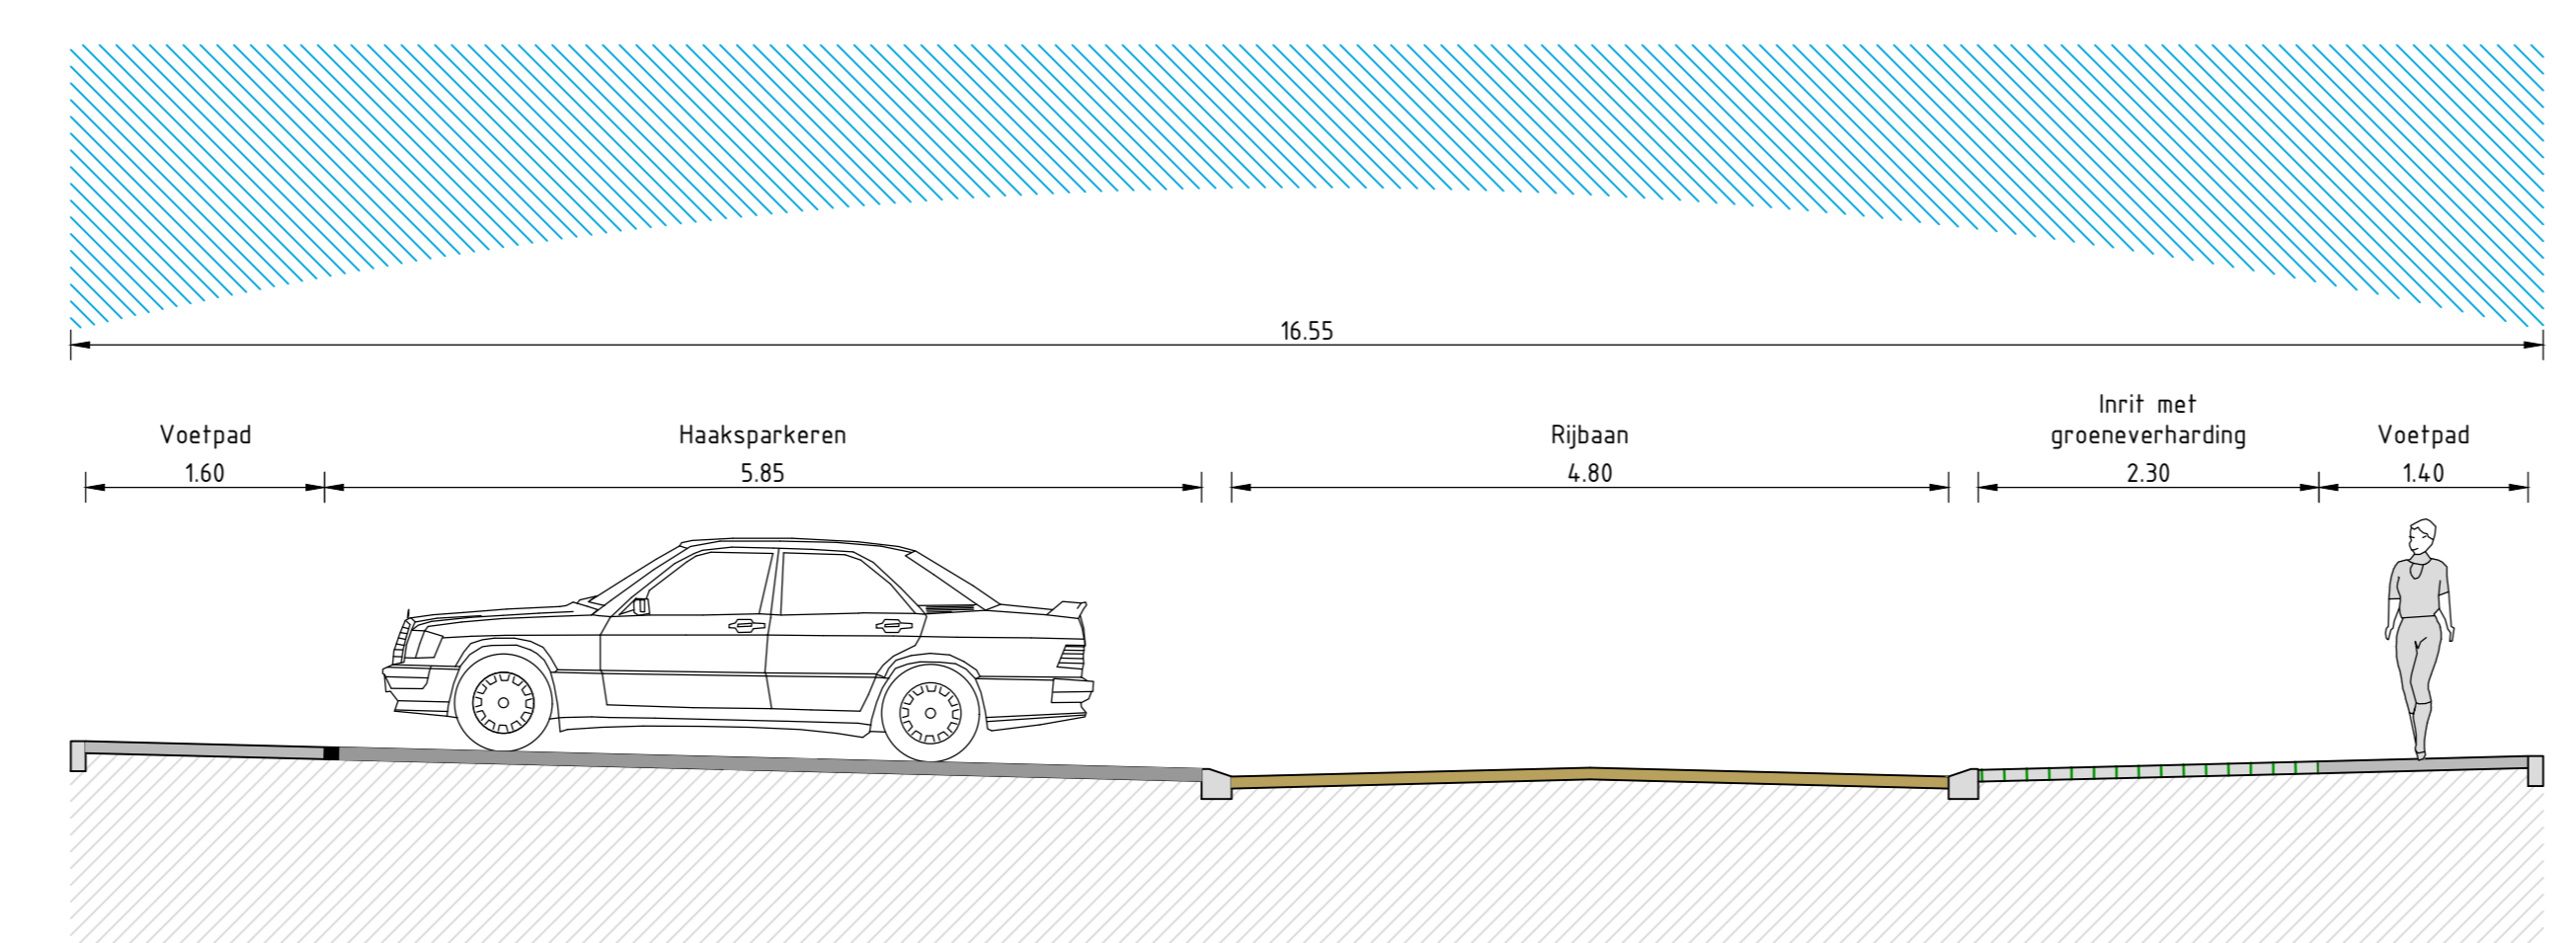


Hoogweg tussen de Pas en Pr. Willem-Alexanderstraat
SCHAAL 1 : 50

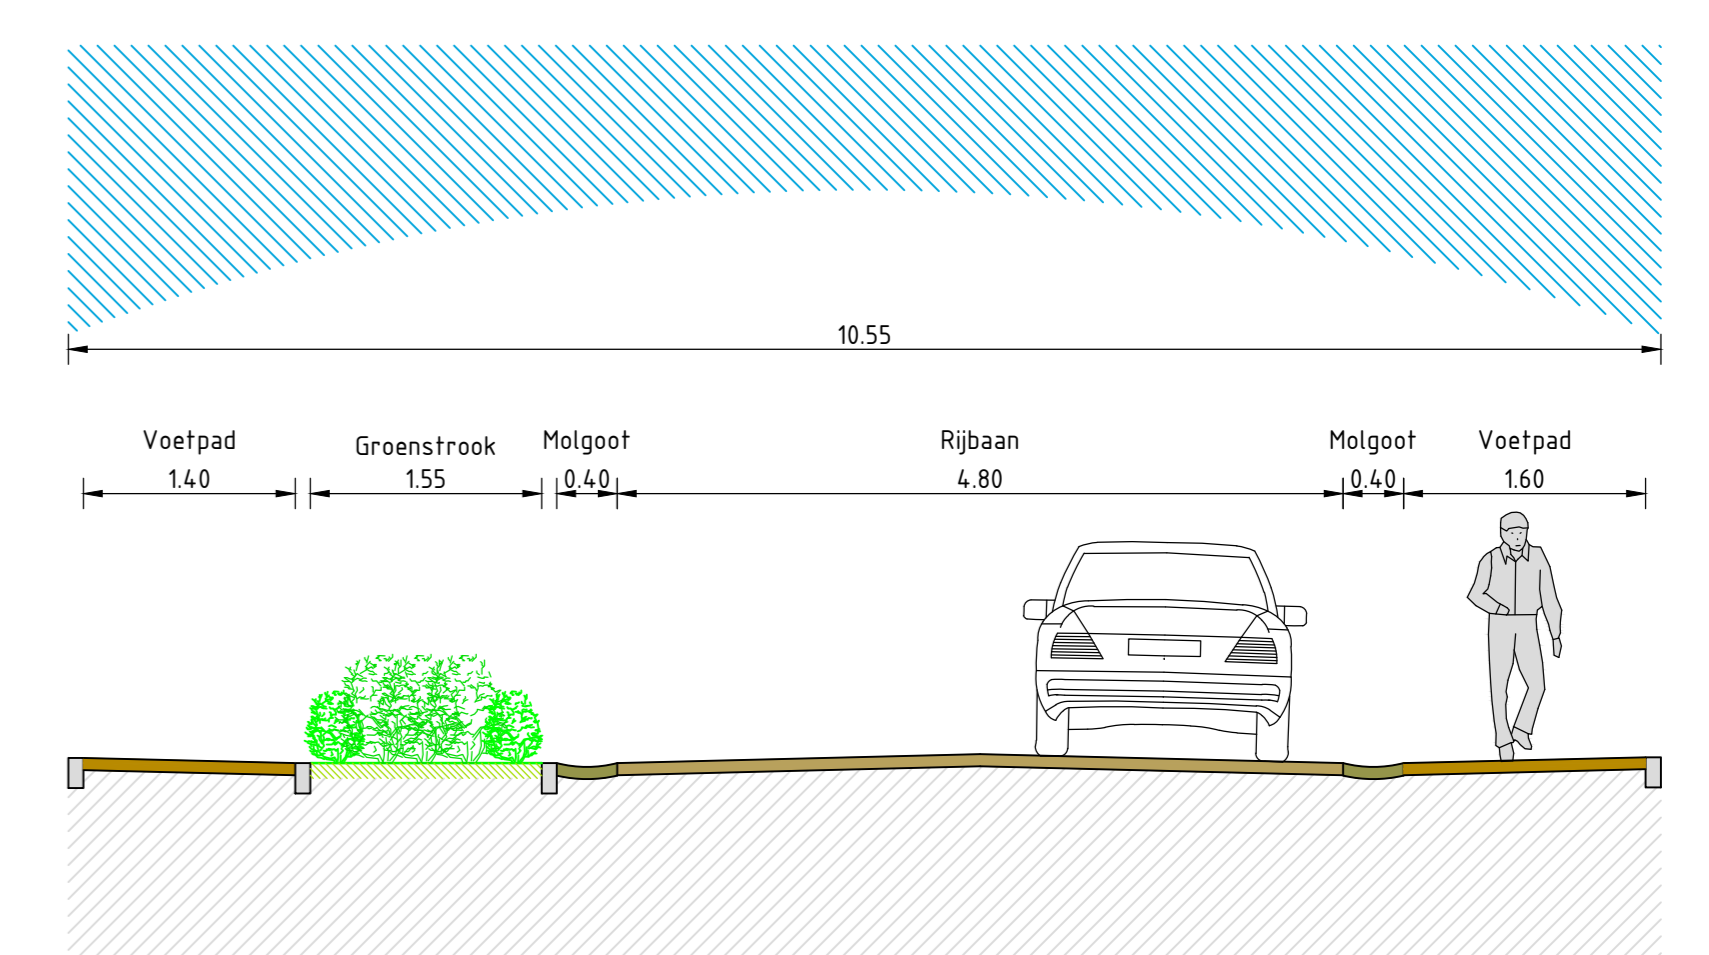


Hoogweg Zuid
SCHAAL 1 : 50

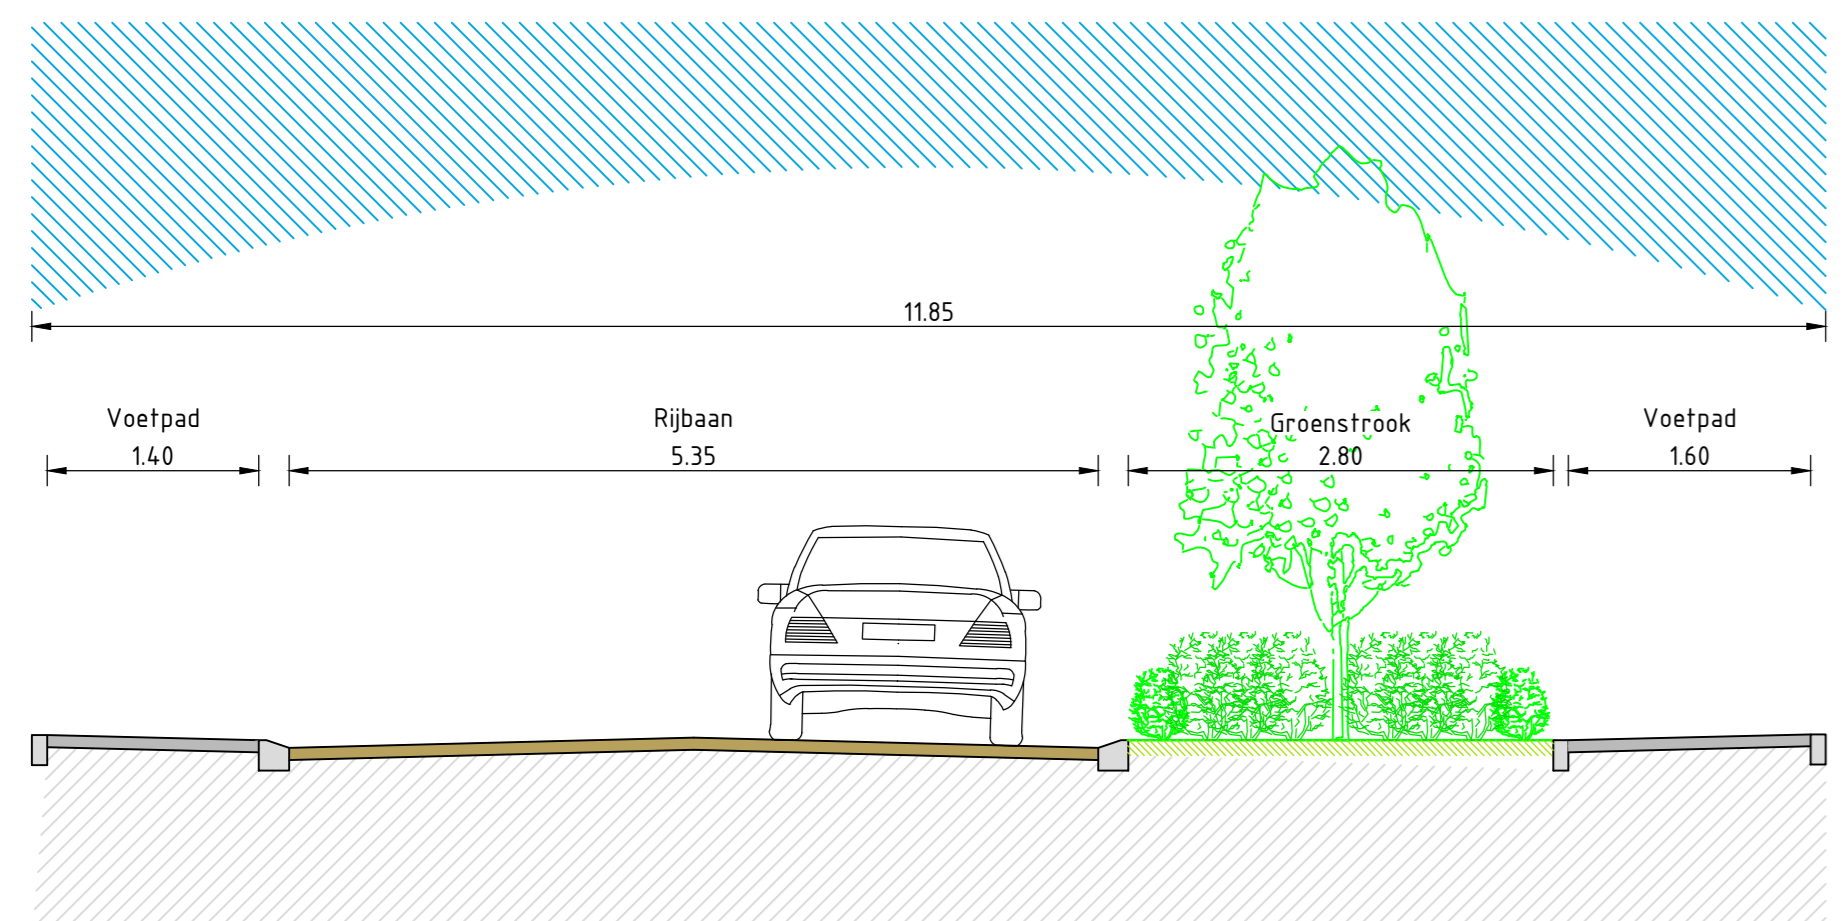


Prins Willem-Alexanderstraat
SCHAAL 1 : 50

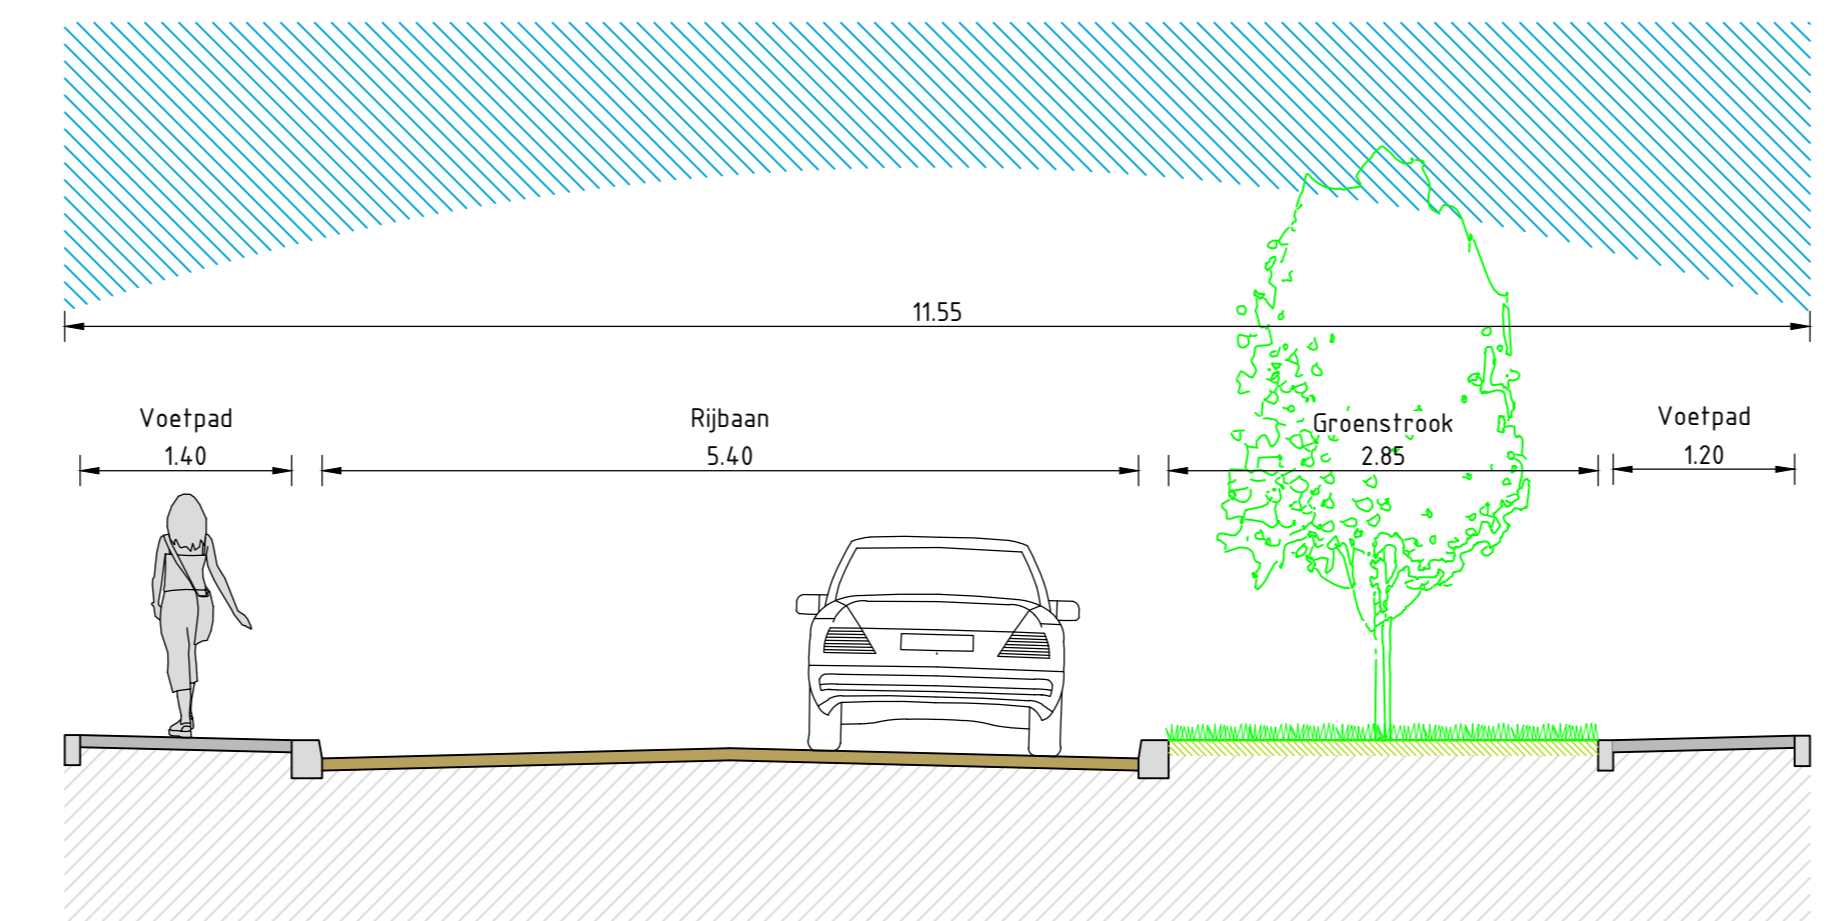

Aerdtsestraat
SCHAAL 1 : 50

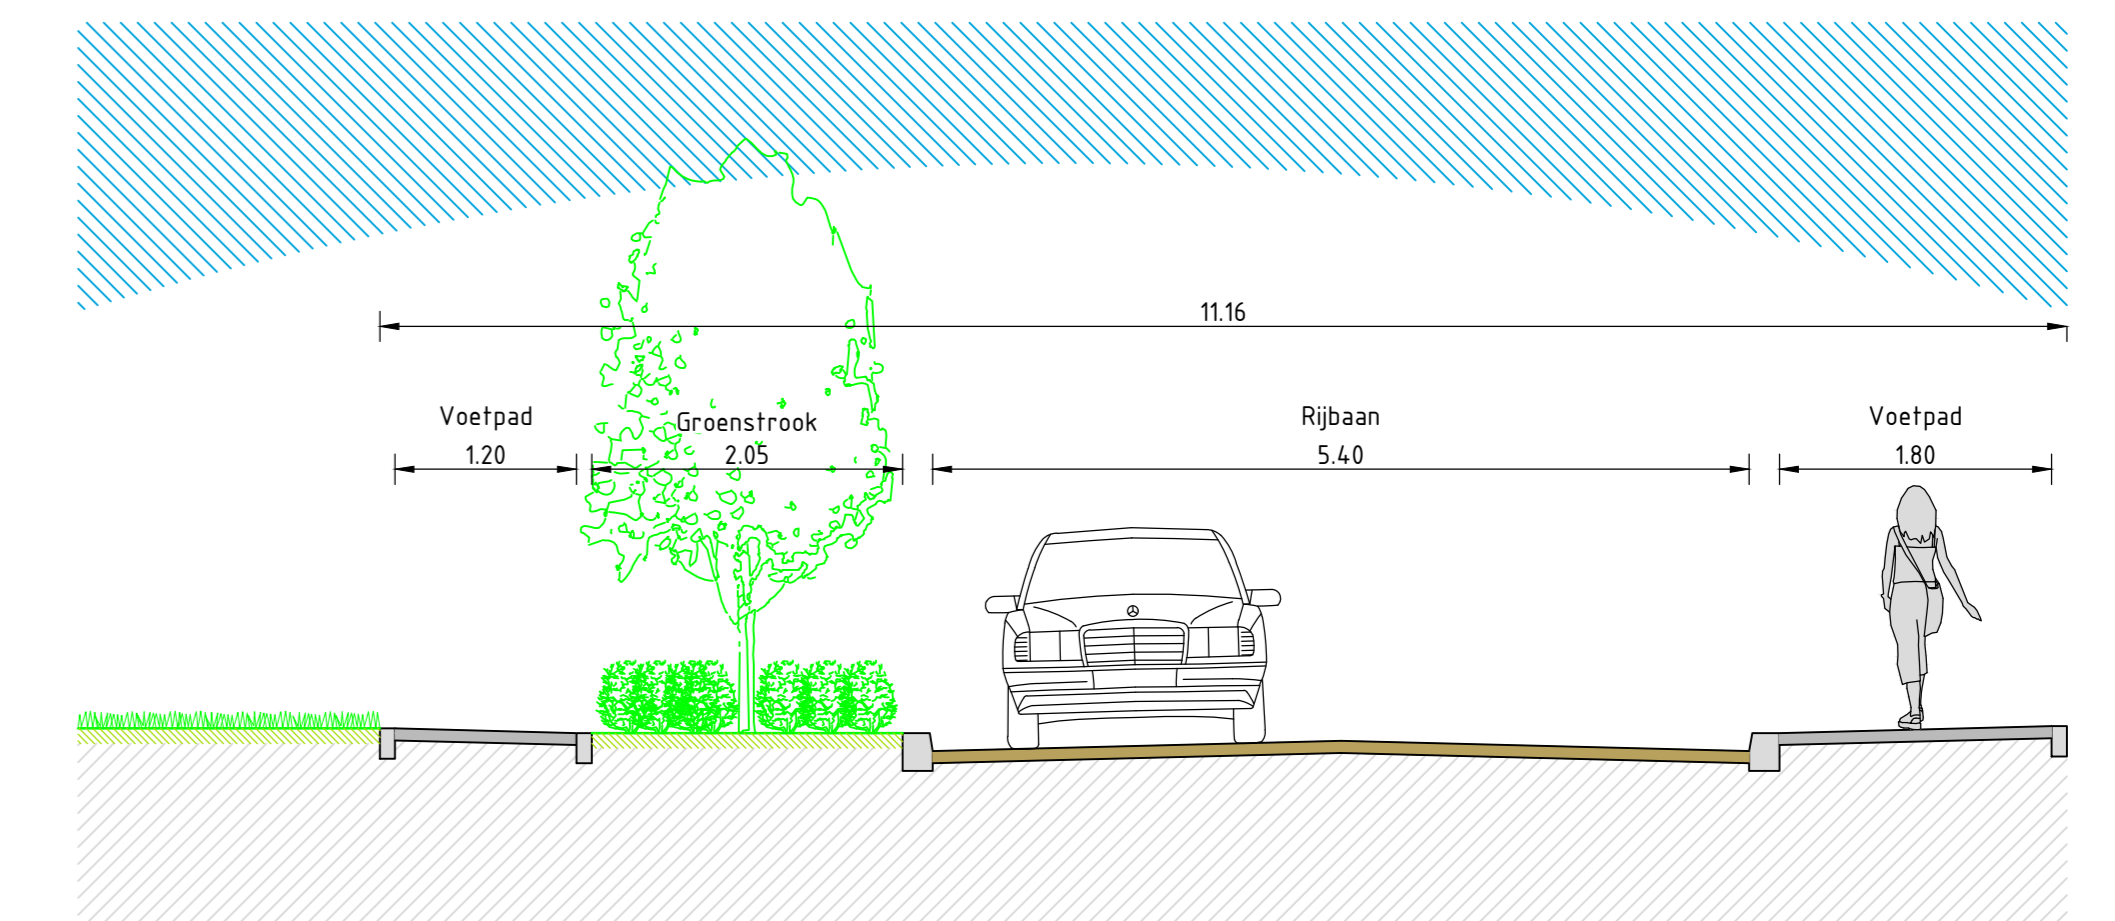

Pastoor Brugmanstraat
SCHAAL 1 : 50

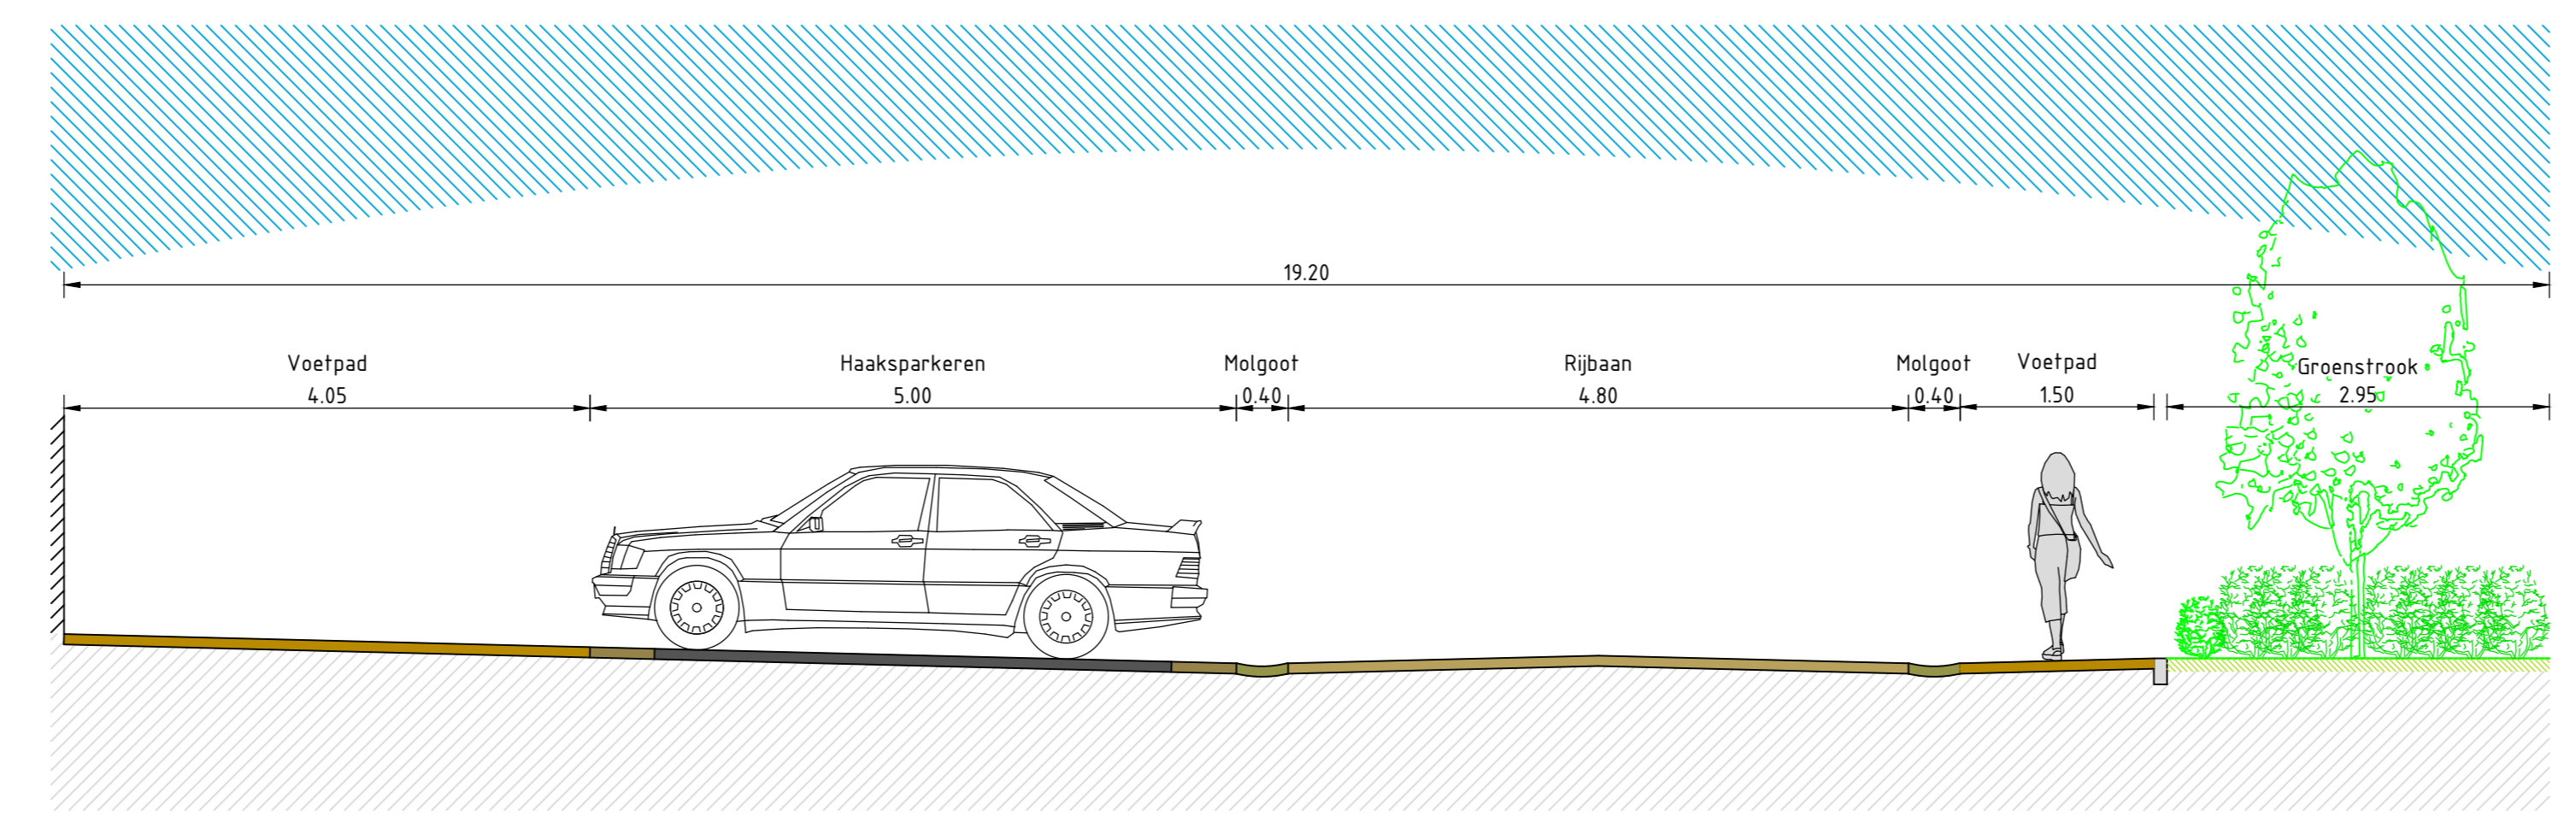

Claudius Civilisstraat bij Dorpsplein
SCHAAL 1 : 50